

Structures

Structures

Market

Chandpole Shaft Area

Market

Toile

Structure

SHRIMPULI ROAD SHAFT

Structure


SHRI RAMCHANDRA JI TEMPLE

END OF CONTRACT C3  
CH. 8377.880

TO UNIYARO KA RASTA  
 (G+1)  
 CP-CC-UP-011  
 CP-CC-UP-012




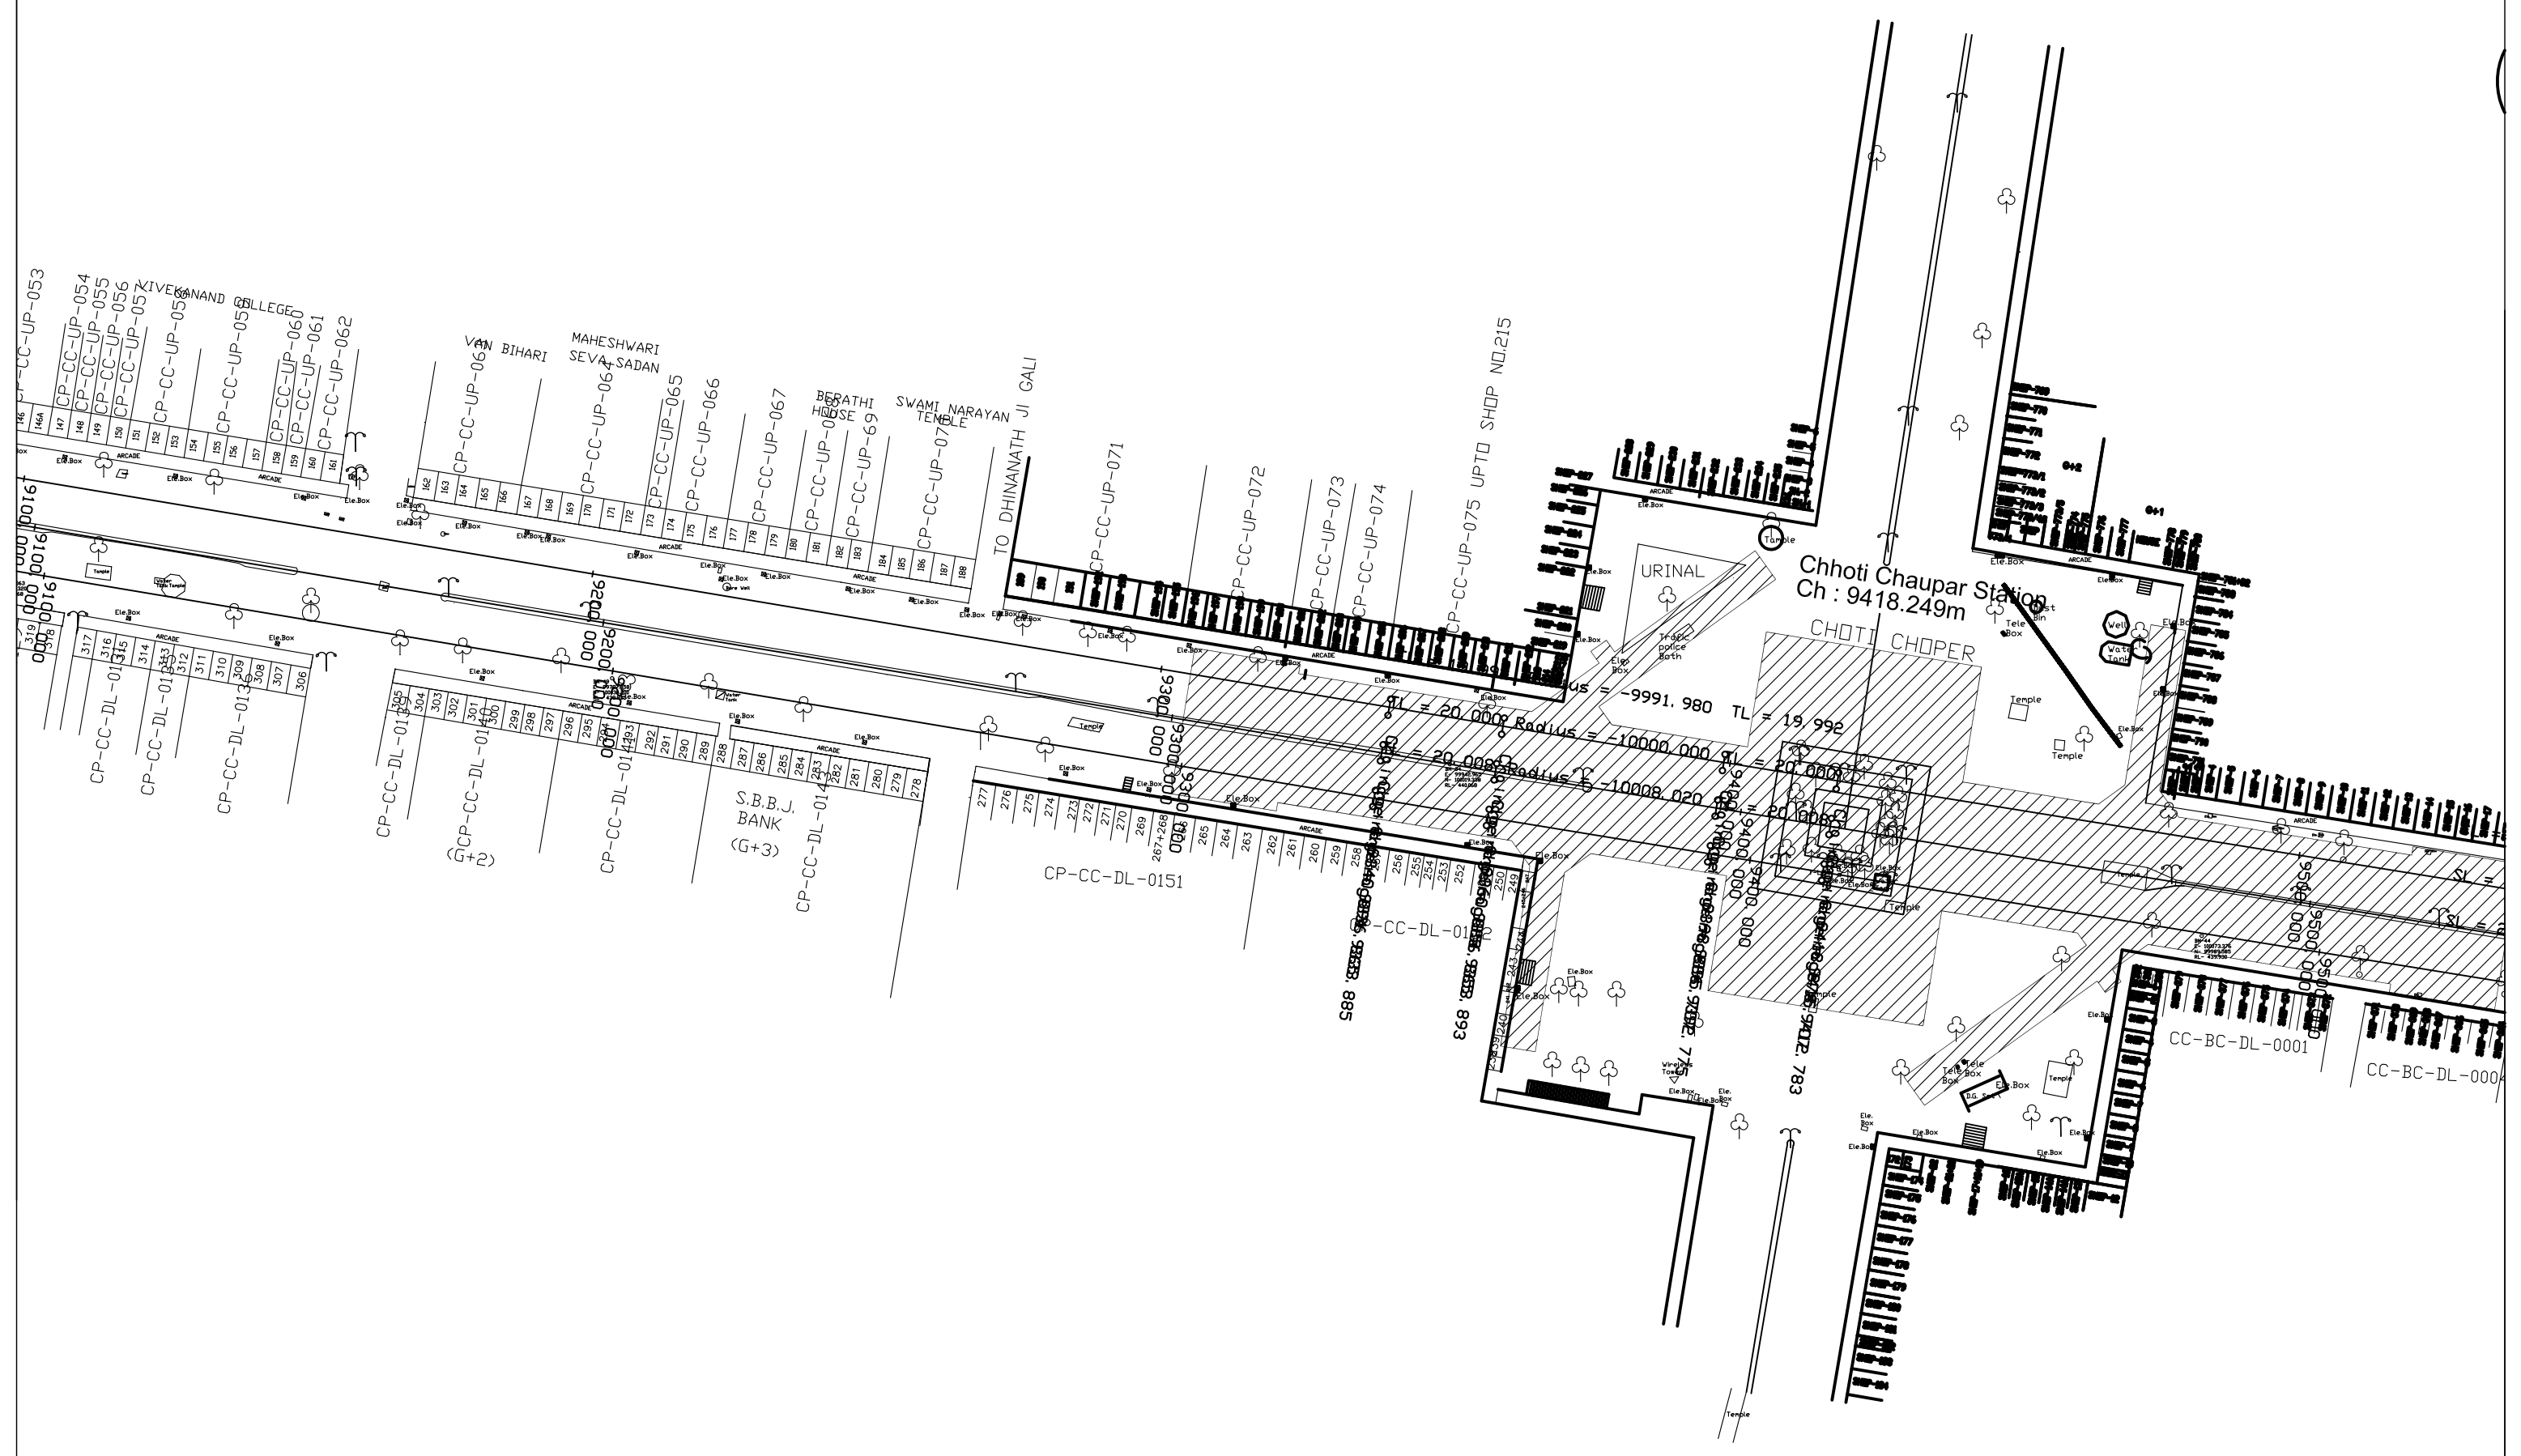







Chhoti Chaupar Station  
 Ch : 9418.249m


CHHOTI CHOPER

URINAL

CC-BC-DL-0001

CC-BC-DL-0002

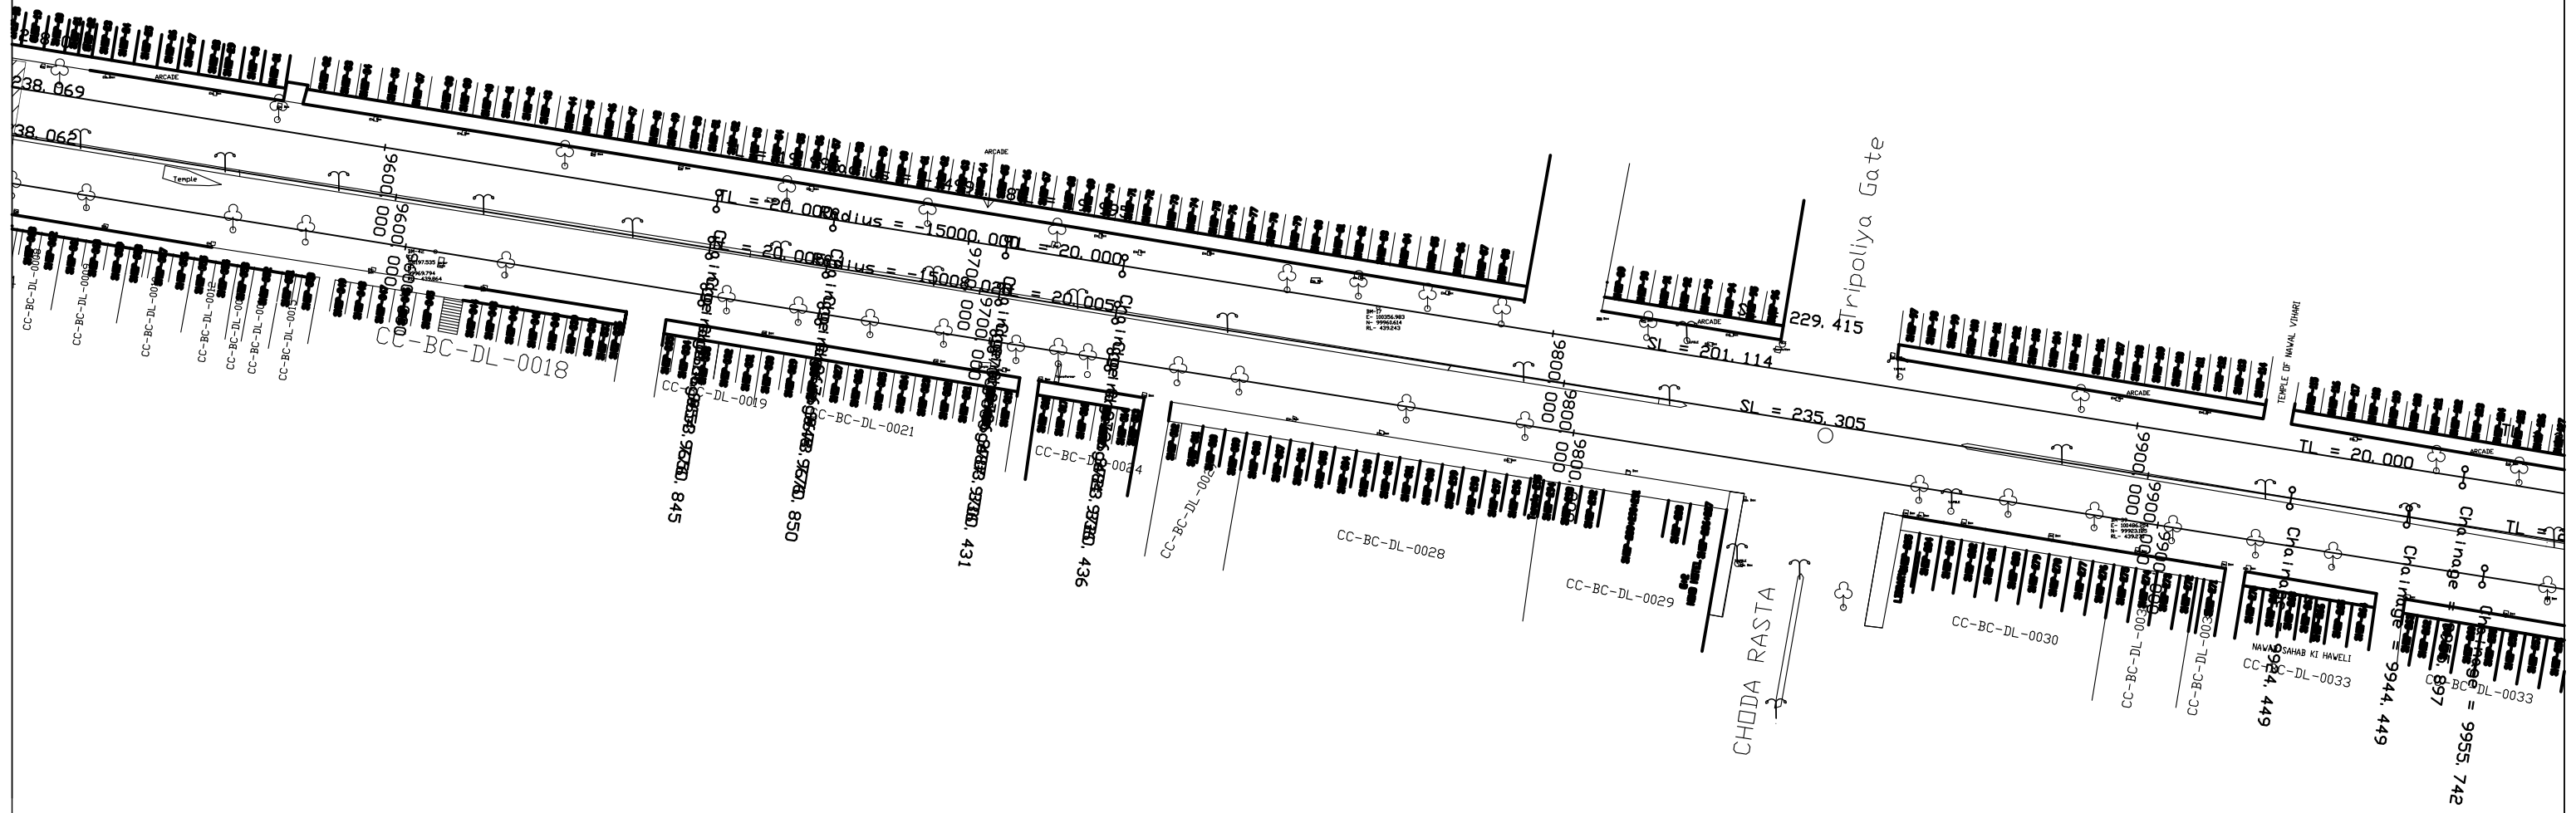

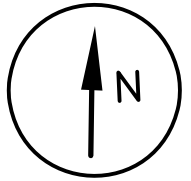

2 nd SHAFT SITE AREA


BADI CHAUPAR Station  
Ch : 10271.560m

BADI CHAUPAR

POLICE THANA  
MANAK CHOWK

Building Area

DATE 19/12/13  
SCALE 1:1000

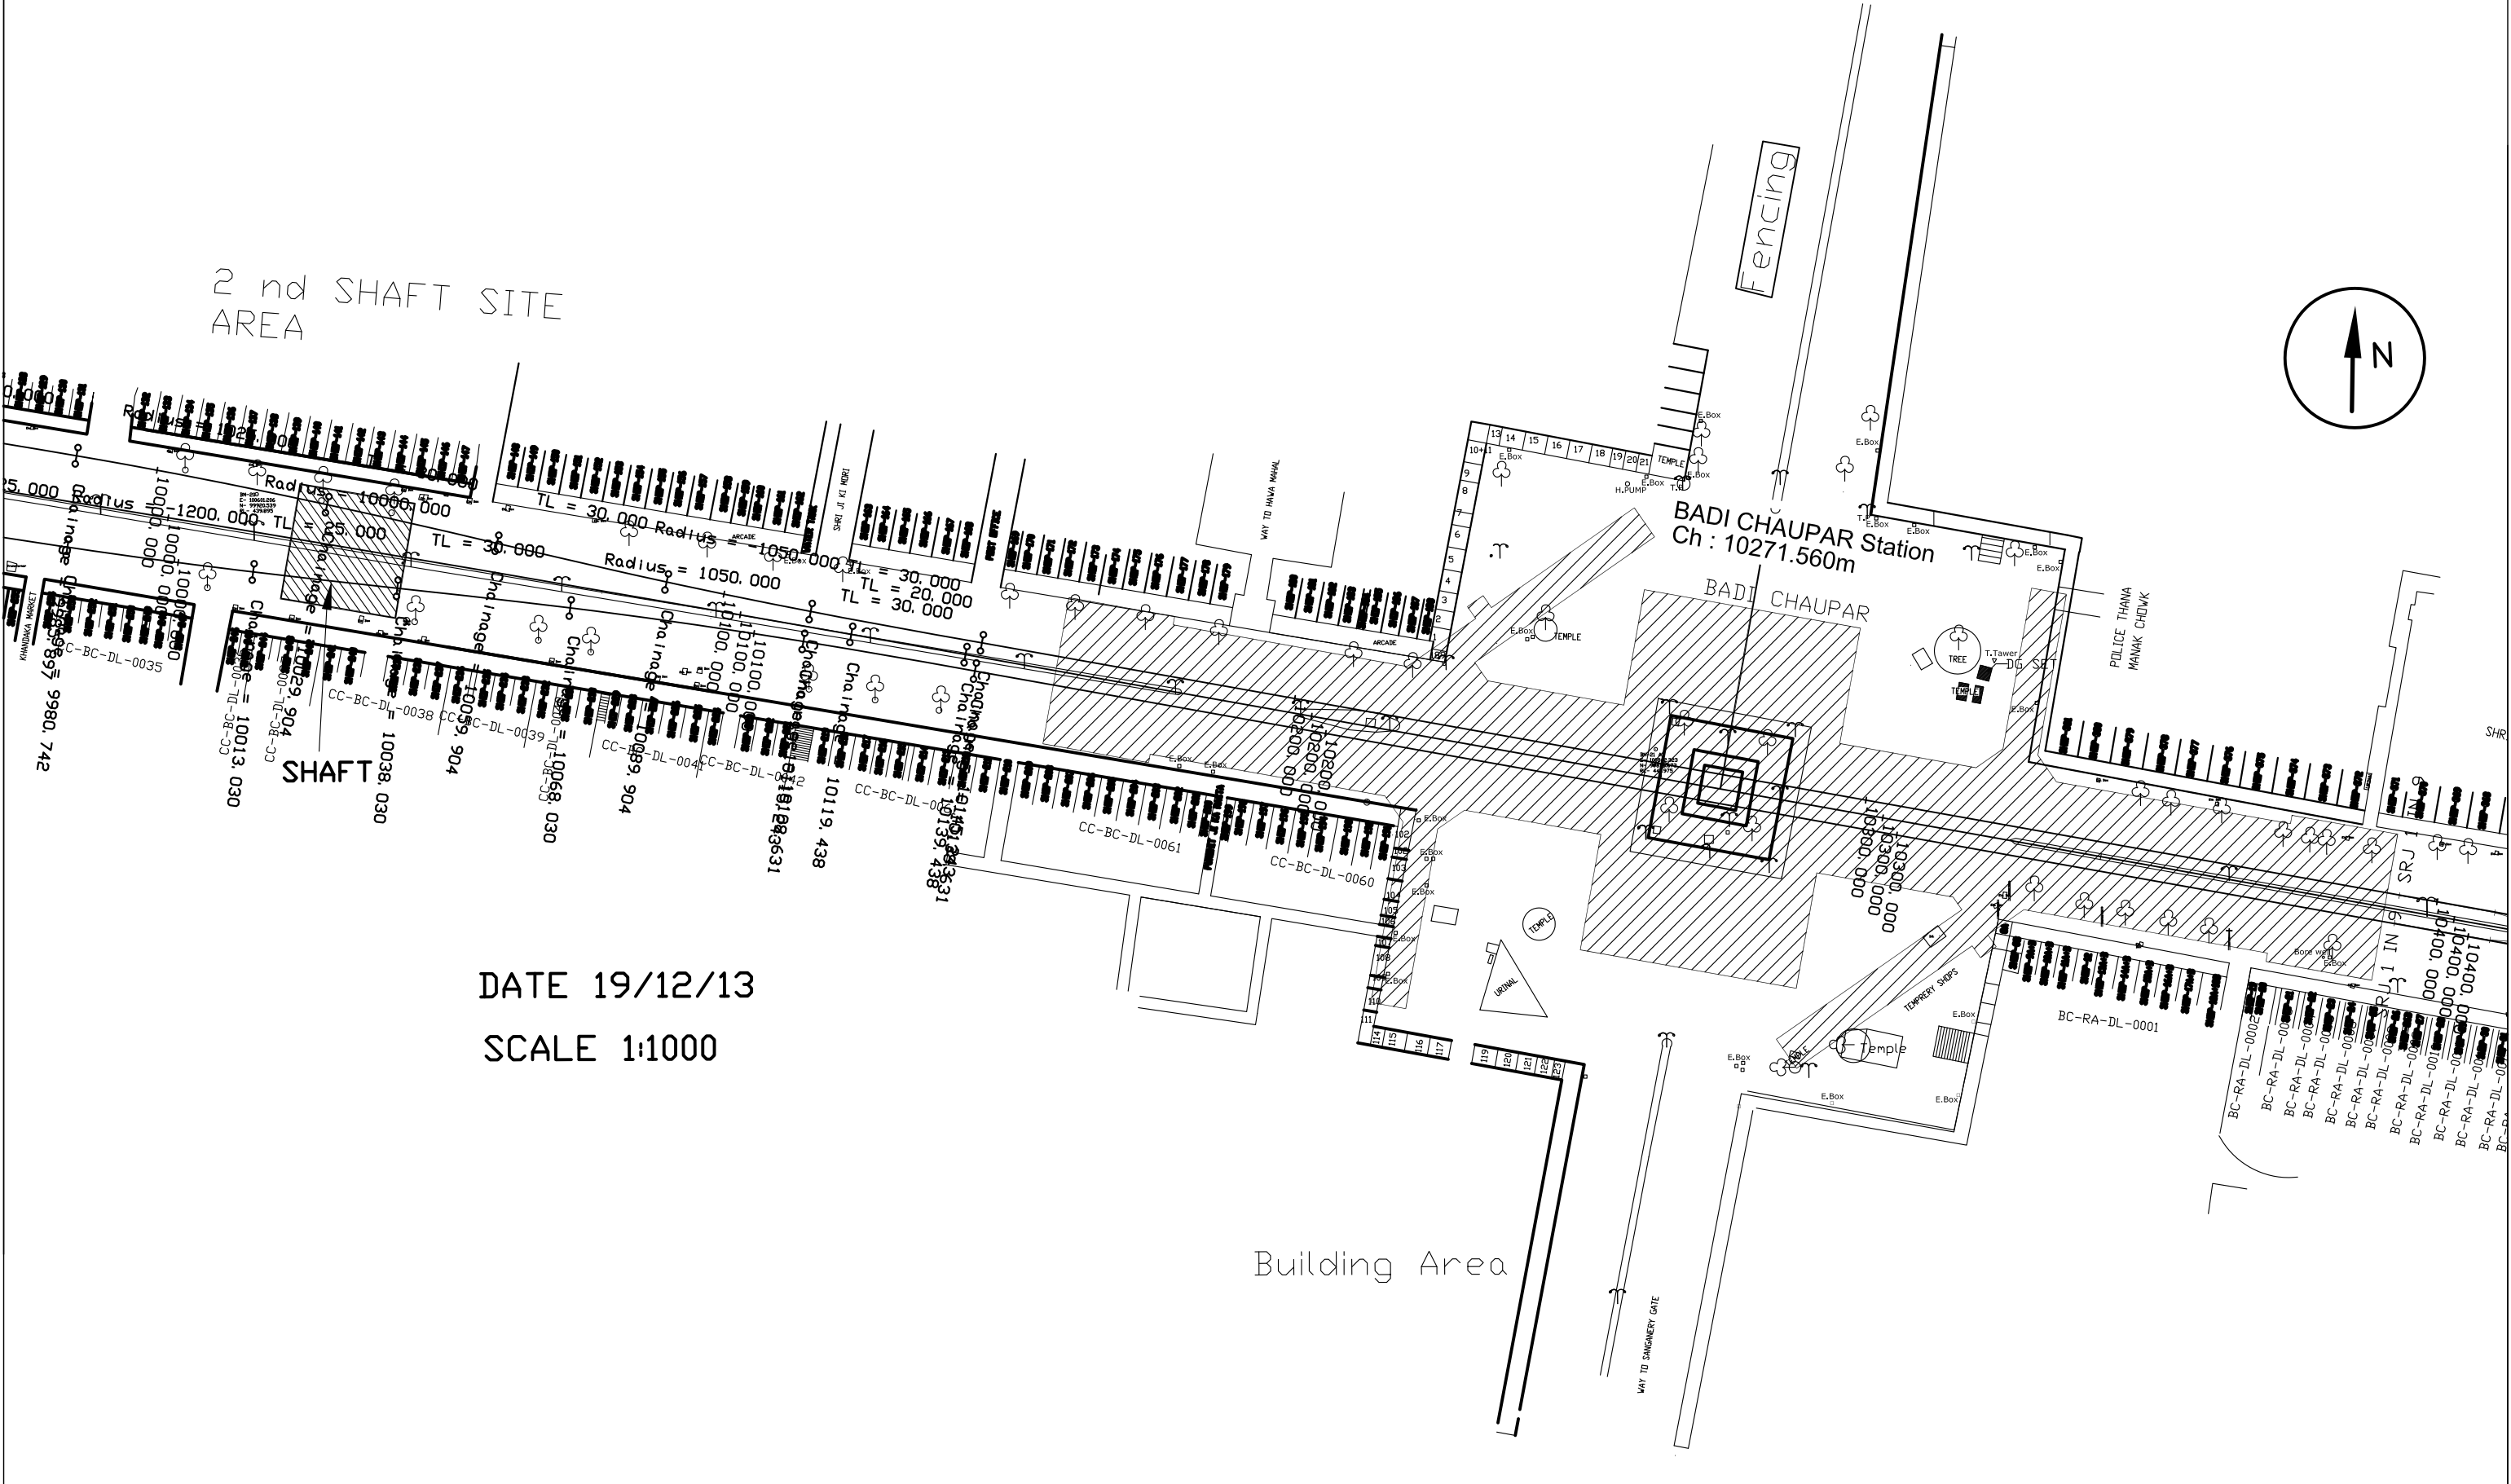



PC 10045271  
PL 107454  
RL 43224

PC 10045271  
PL 107454  
RL 43224

000 '00801  
000 '00801  
000 '00801

000 '00701  
000 '00701  
000 '00701

000 '00901  
000 '00901  
000 '00901

000 '00501  
000 '00501  
000 '00501